



**PLAN LOKALU**  
Warszawa ul. Ordona

**U3**

POW. UŻYTKOWA

99.86 m<sup>2</sup>

BUDYNEK


B1

KLATKA

2

PIĘTRO

Parter

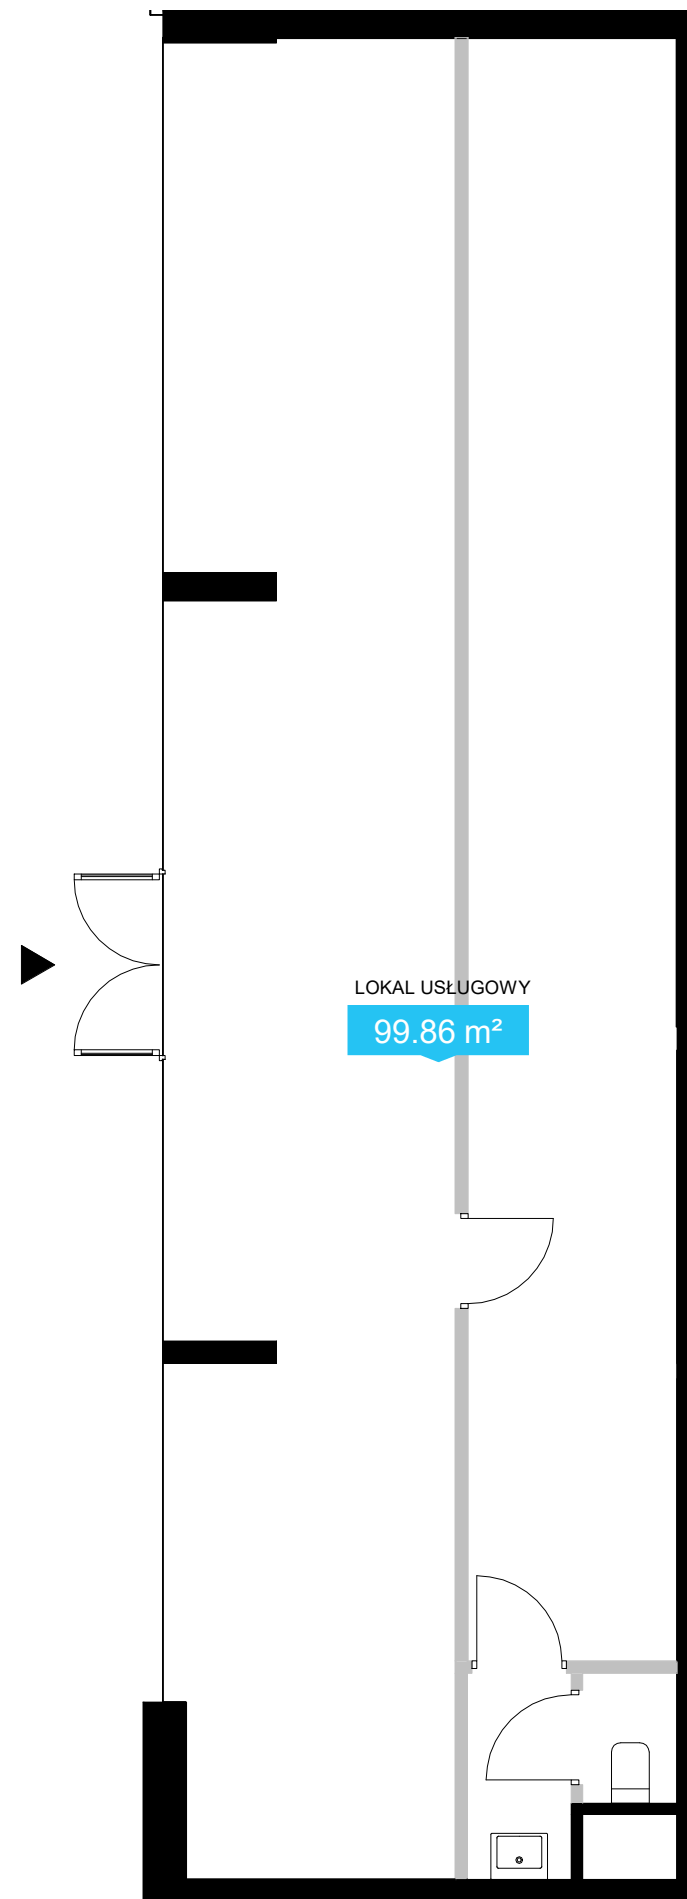

■ Ściany bez możliwości demontażu

■ Ściany z możliwością demontażu

NINIEJSZE DANE SĄ POGŁĄDOWE I MOGĄ ODBIEGAĆ OD REALIZACJI. POMIARÓW POD ZAKUP MEBLI, URZĄDZEŃ I WYPOSAŻENIA NALEŻY DOKONAĆ Z NATURY, PO ZAKOŃCZENIU REALIZACJI. ELEMENTY ARANŻACJI MIESZKANIA (DRZWI WEWNĘTRZNE, MEBLE, CERAMIKA SANITARNA, SPRZĘT AGD I RTV) NIE STANOWIĄ OFERTY HANDLOWEJ. POWIERZCHNIE OGRÓDKÓW, TARASÓW, BALKONÓW, LOGGI NIE PODLEGAJĄ OBMIAROWI.

Biuro Sprzedaży Echo Investment SA

ul . Grzybowska 58, 00-844 Warszawa  
tel. +48 22 660 45 53, [www.stacjawola-echo.pl](http://www.stacjawola-echo.pl)

